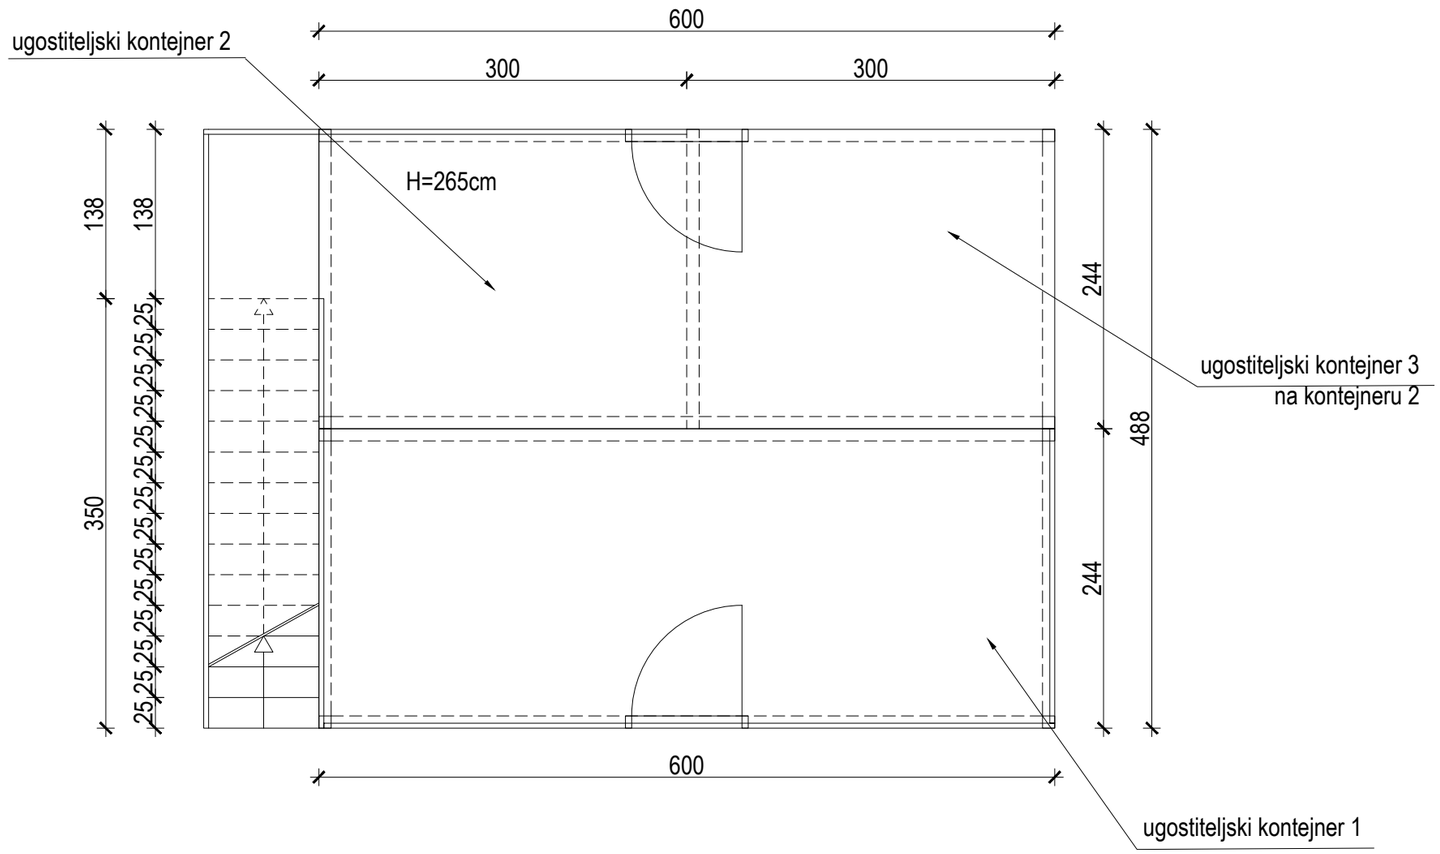

TEHNOINVEST d.o.o.
za projektiranje, izvođenje, inženjering i konzalting
ul.Frana Supila 7a, HR - 10 000 Zagreb
OIB: 87207761909, IBAN: HR2223400091110937244
mob: +385 91/ 34 30 553, +385 98/ 16 11 698, tel.fax 01 / 60 40 883
www.tehnoinvest.hr, anita@tehnoinvest.hr, sinisa@tehnoinvest.hr