



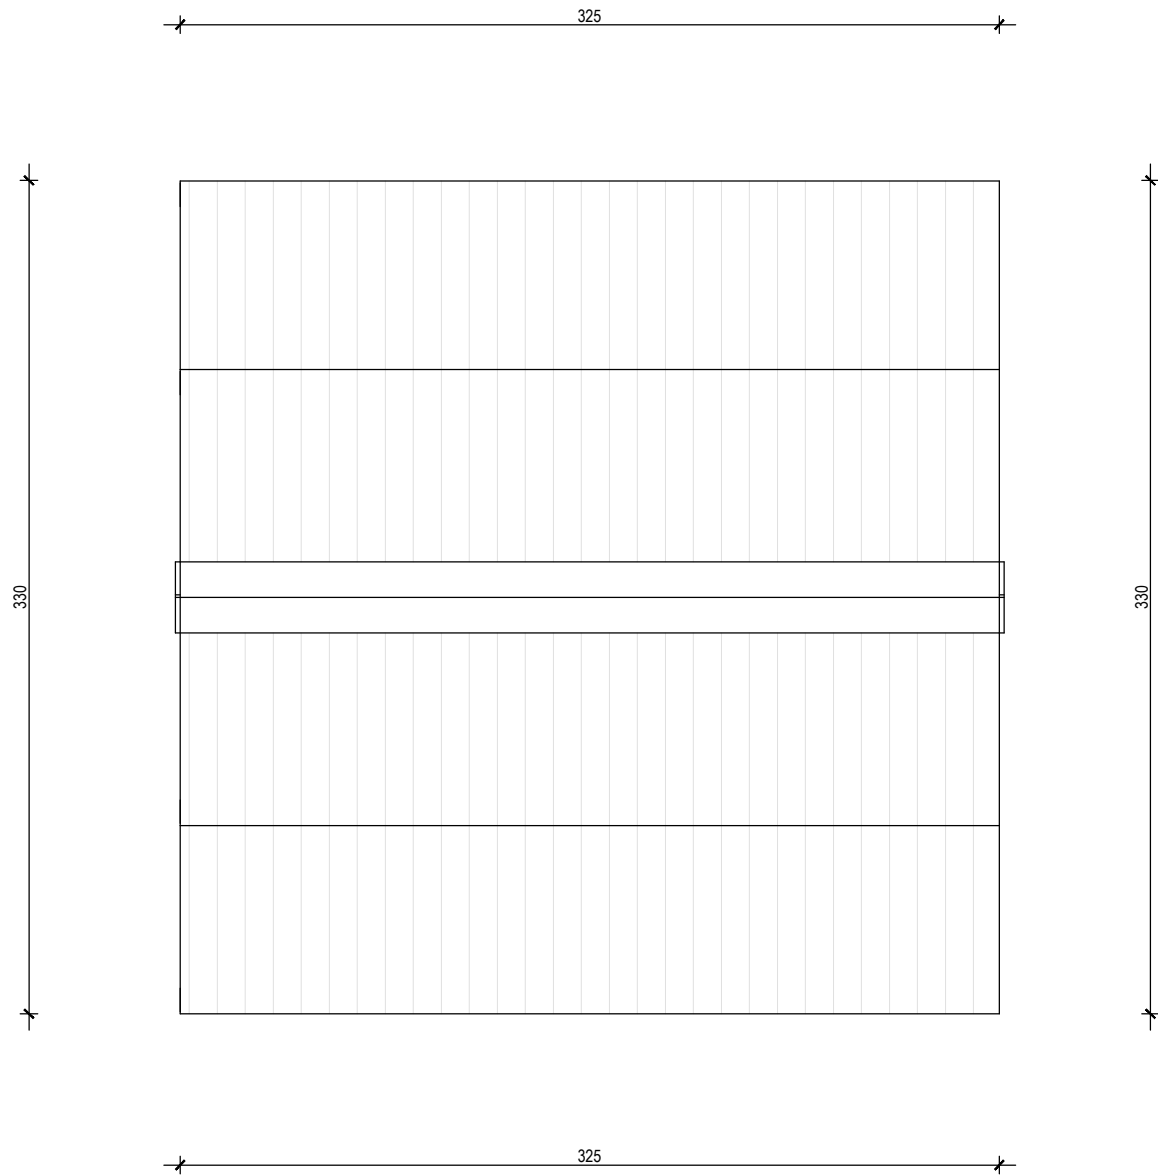


tlocrt krova m 1:20

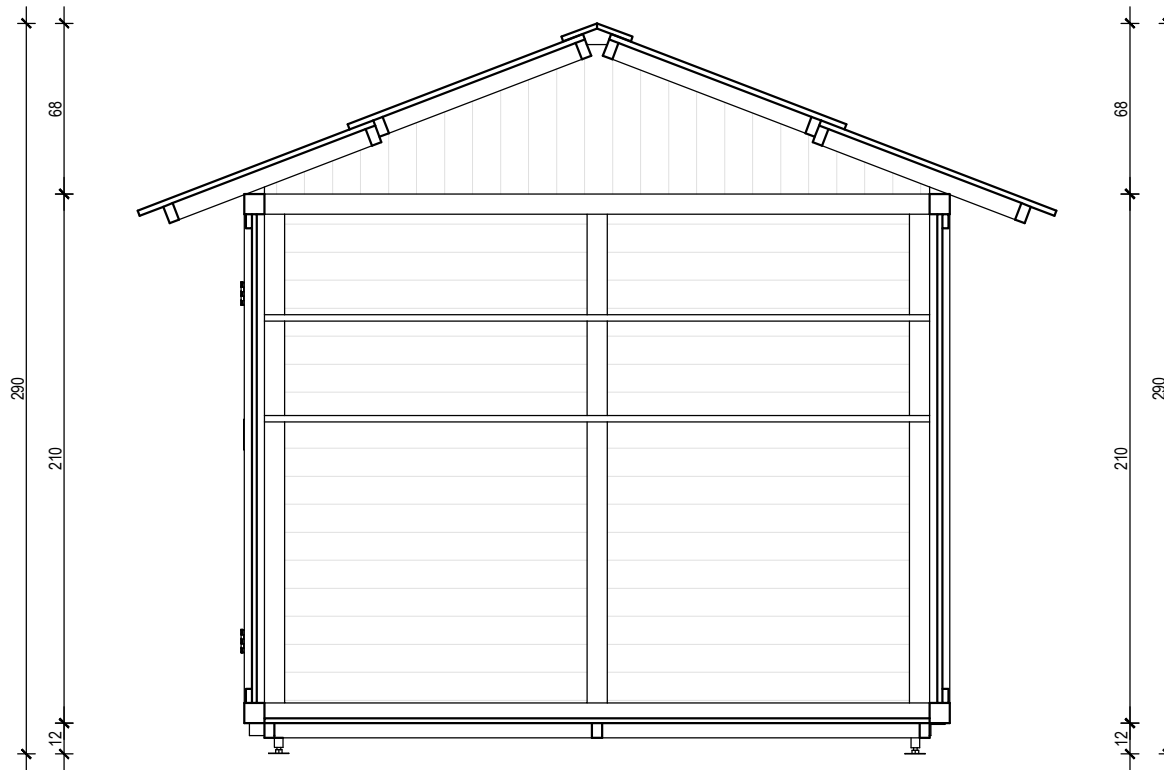


poprečni presjek m 1:20




# uzdužni presjek m 1:20

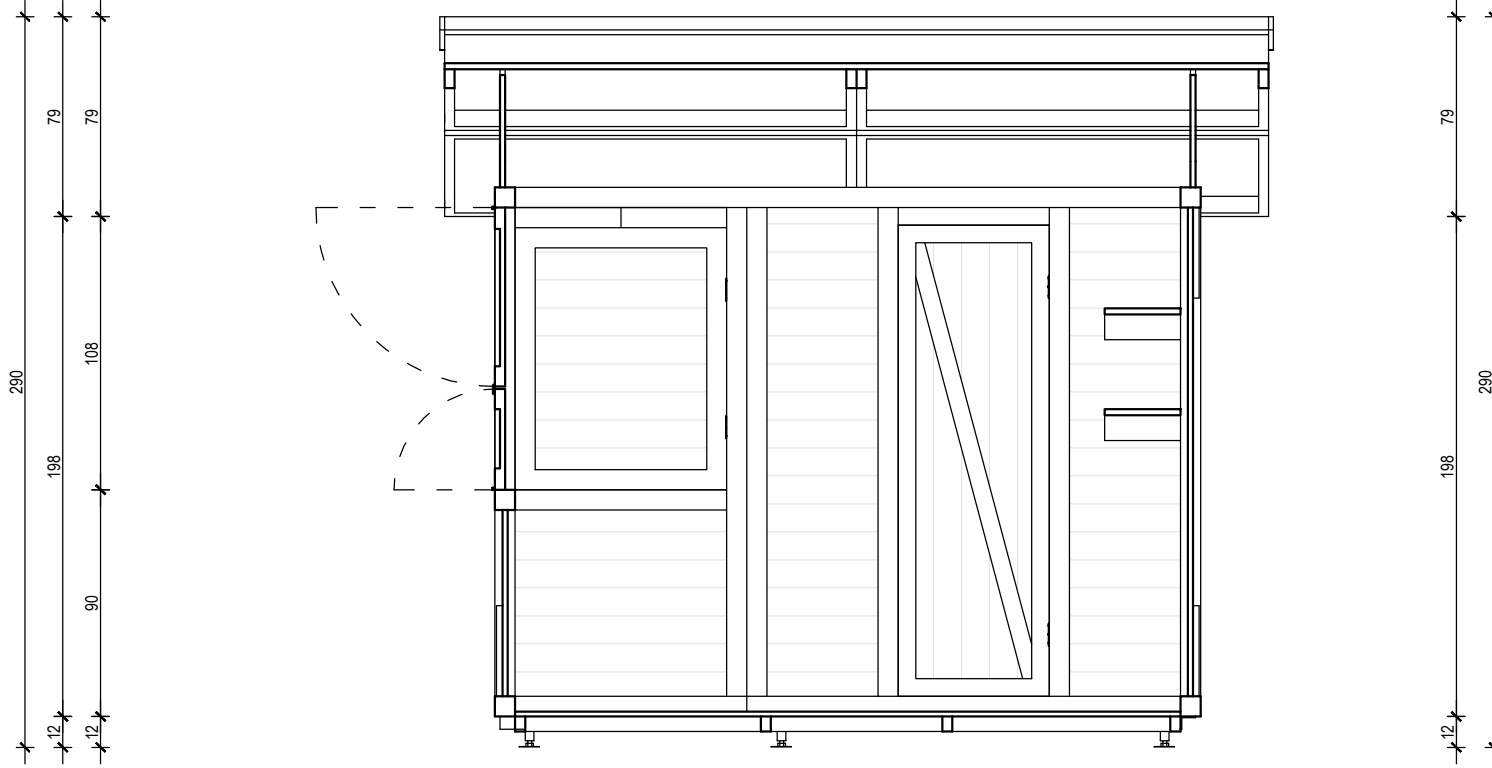


prednje pročelje m 1:20

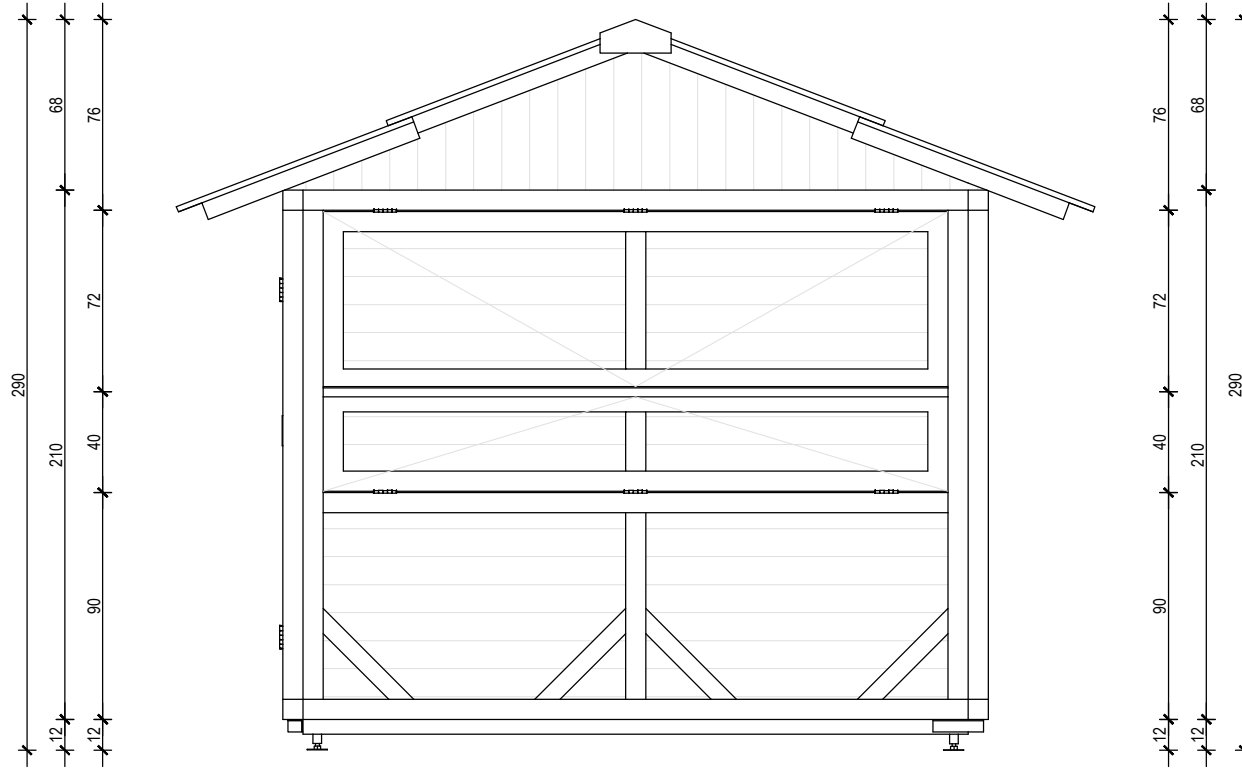

# bočna pročelja m 1:20

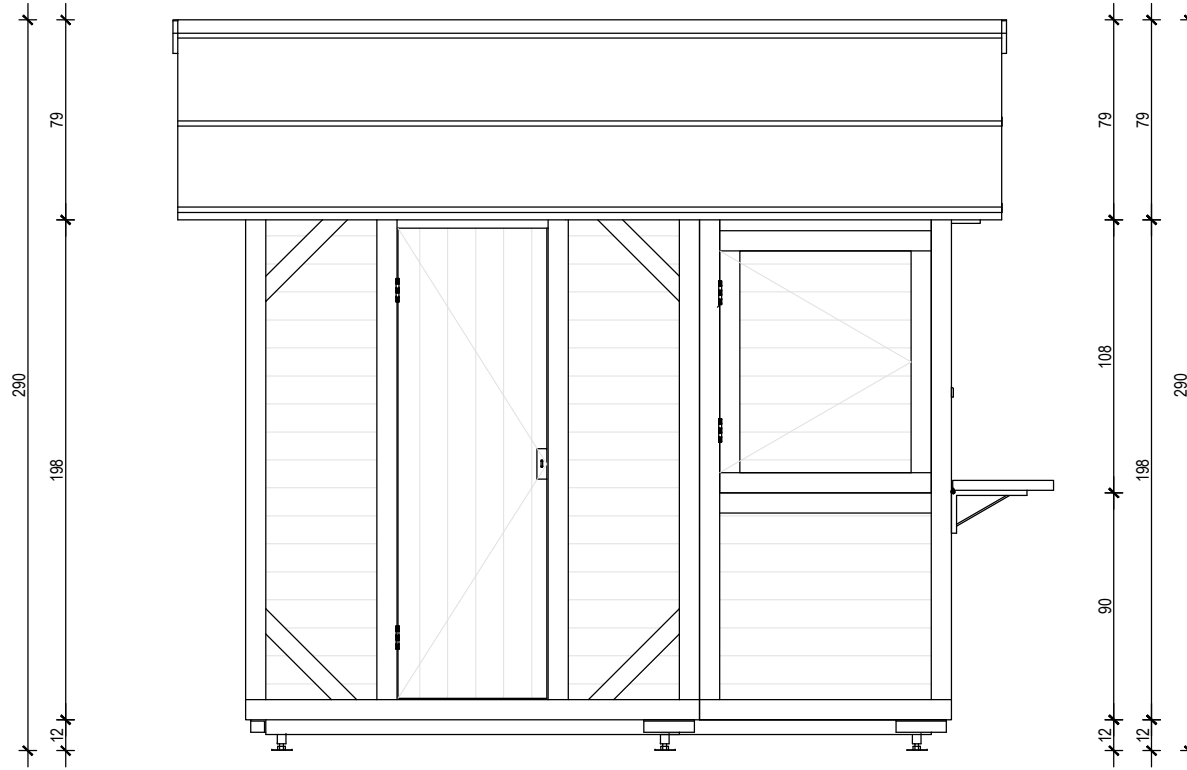

stražnje pročelje m 1:20

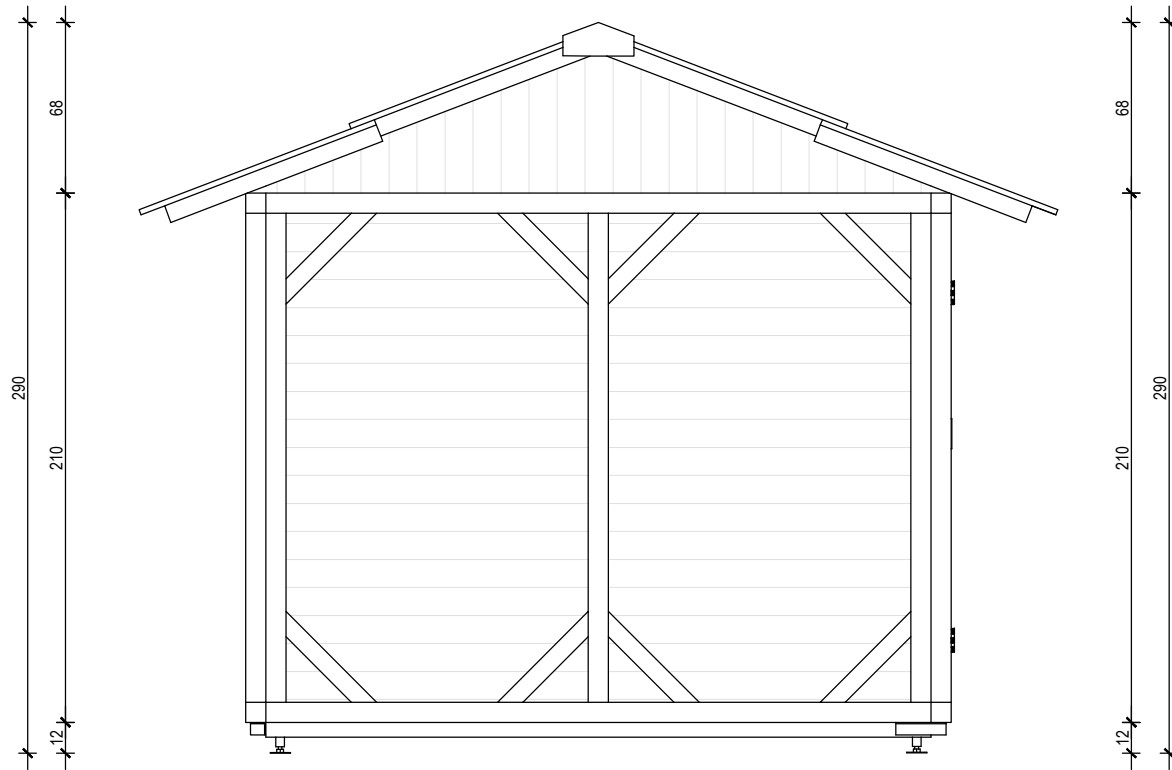

# bočna pročelja m 1:20

